


IZGRAĐENO 2017.

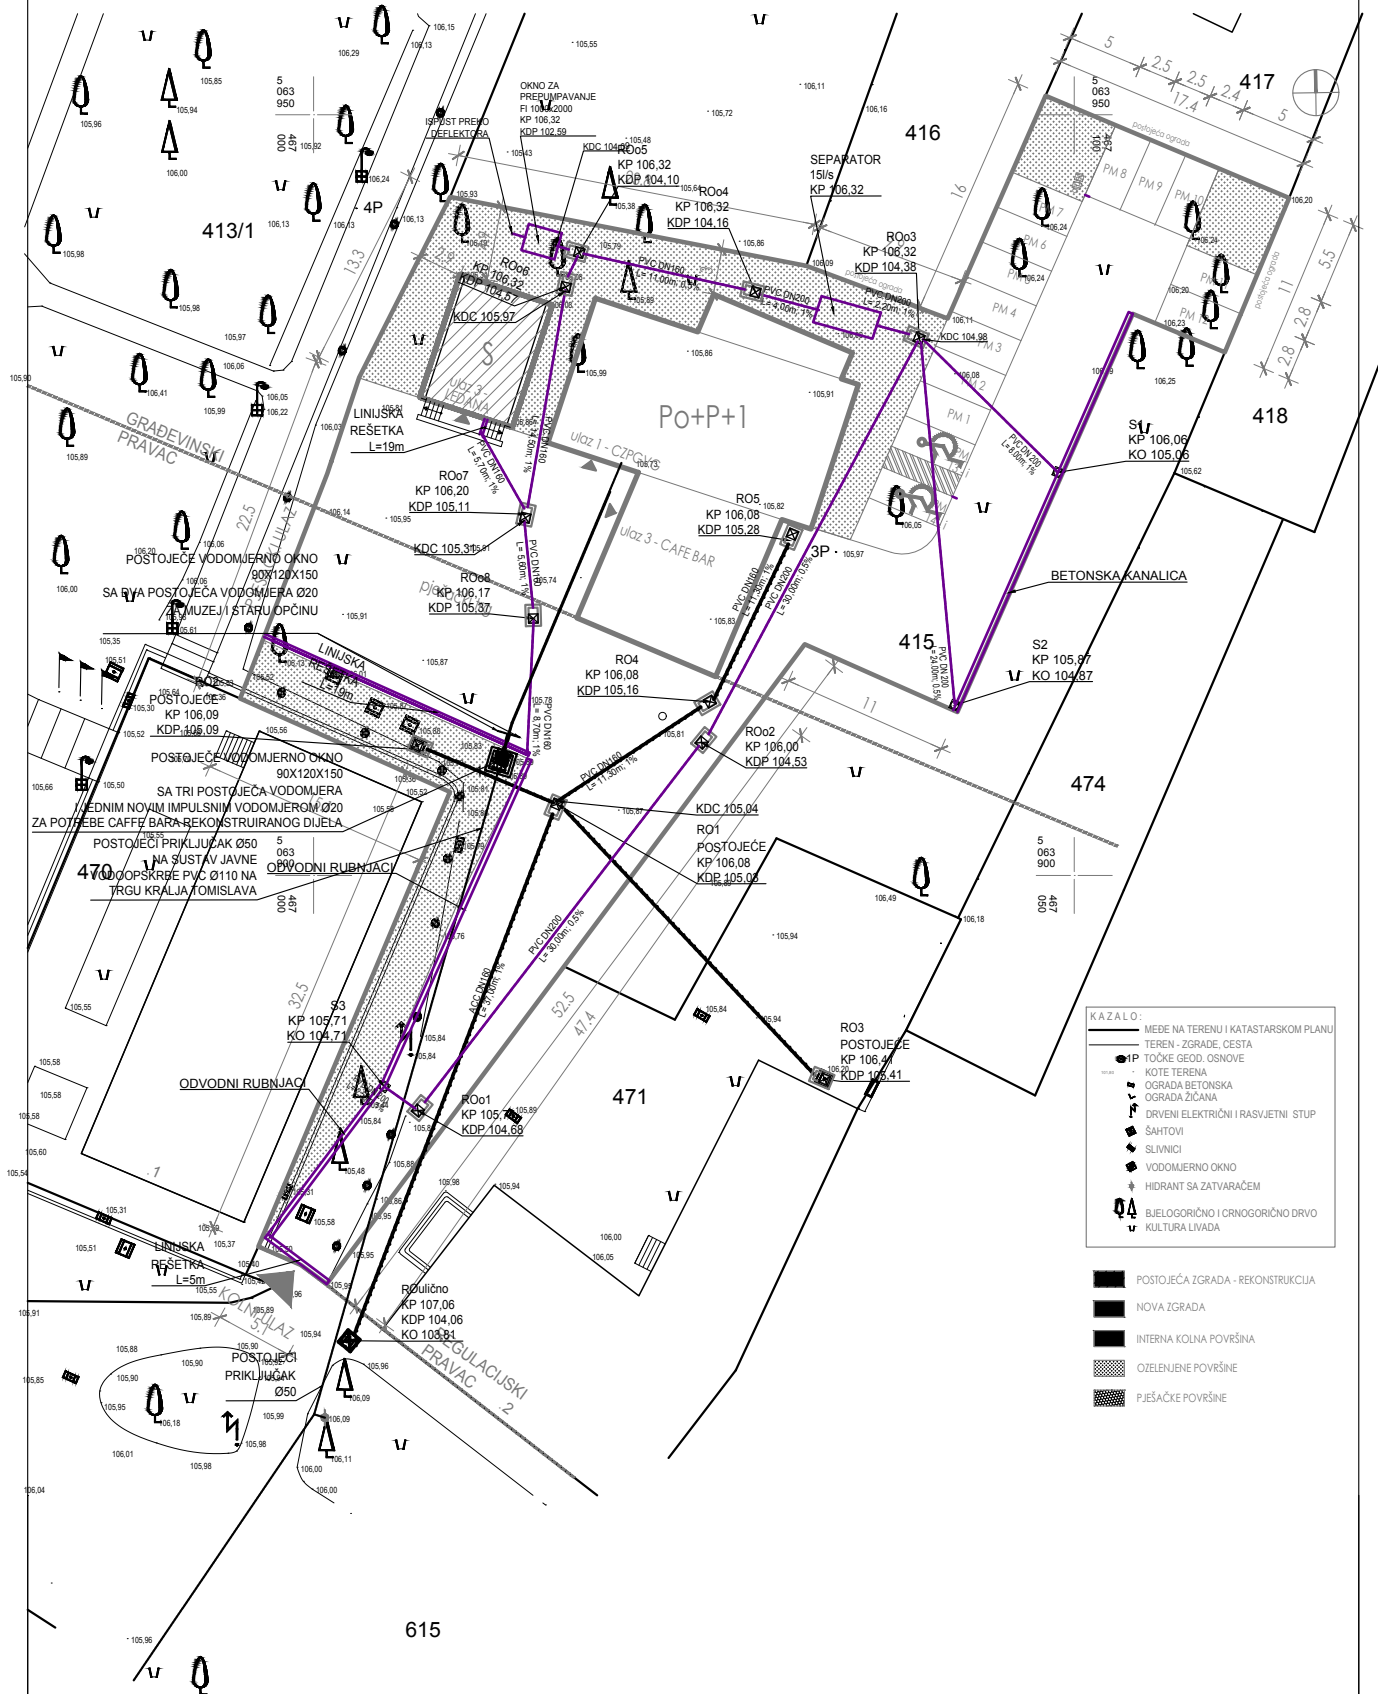

Investitor: **GRAD VELIKA GORICA**, OIB: 75834963344
 HR - 10 410 Velika Gorica, Trg kralja Tomislava 34
TURISTIČKA ZAJEDNICA GRADA VELIKE GORICE,
 OIB: 83670937717, HR - 10 410 Velika Gorica, Kurilovečka 2

Građevina: **JAVNA ZGRADA - CENTAR ZA POSJETITELJE GRADA VELIKE GORICE
 I REKONSTRUKCIJA POMOĆNE ZGRADE - LEDANA**
 HR - 10 410 Velika Gorica, Trg kralja Tomislava 2, k.č.br. 415/1, k.o. Velika Gorica

SITUACIJA