


PRIKLJUČAK NA POSTOJEĆI JAVNI VODOVOD
KT= 9.40
Kniv= 8.60

PRIKLJUČAK NA PLANIRANU DTK MREŽU
PRIKLJUČAK NA PLANIRANU TS
10(20)/0.4 kV "VRSI MURTER"
- predmet drugog projekta -
- PRIKLJUČAK NA POSTOJEĆU
RASVJETU

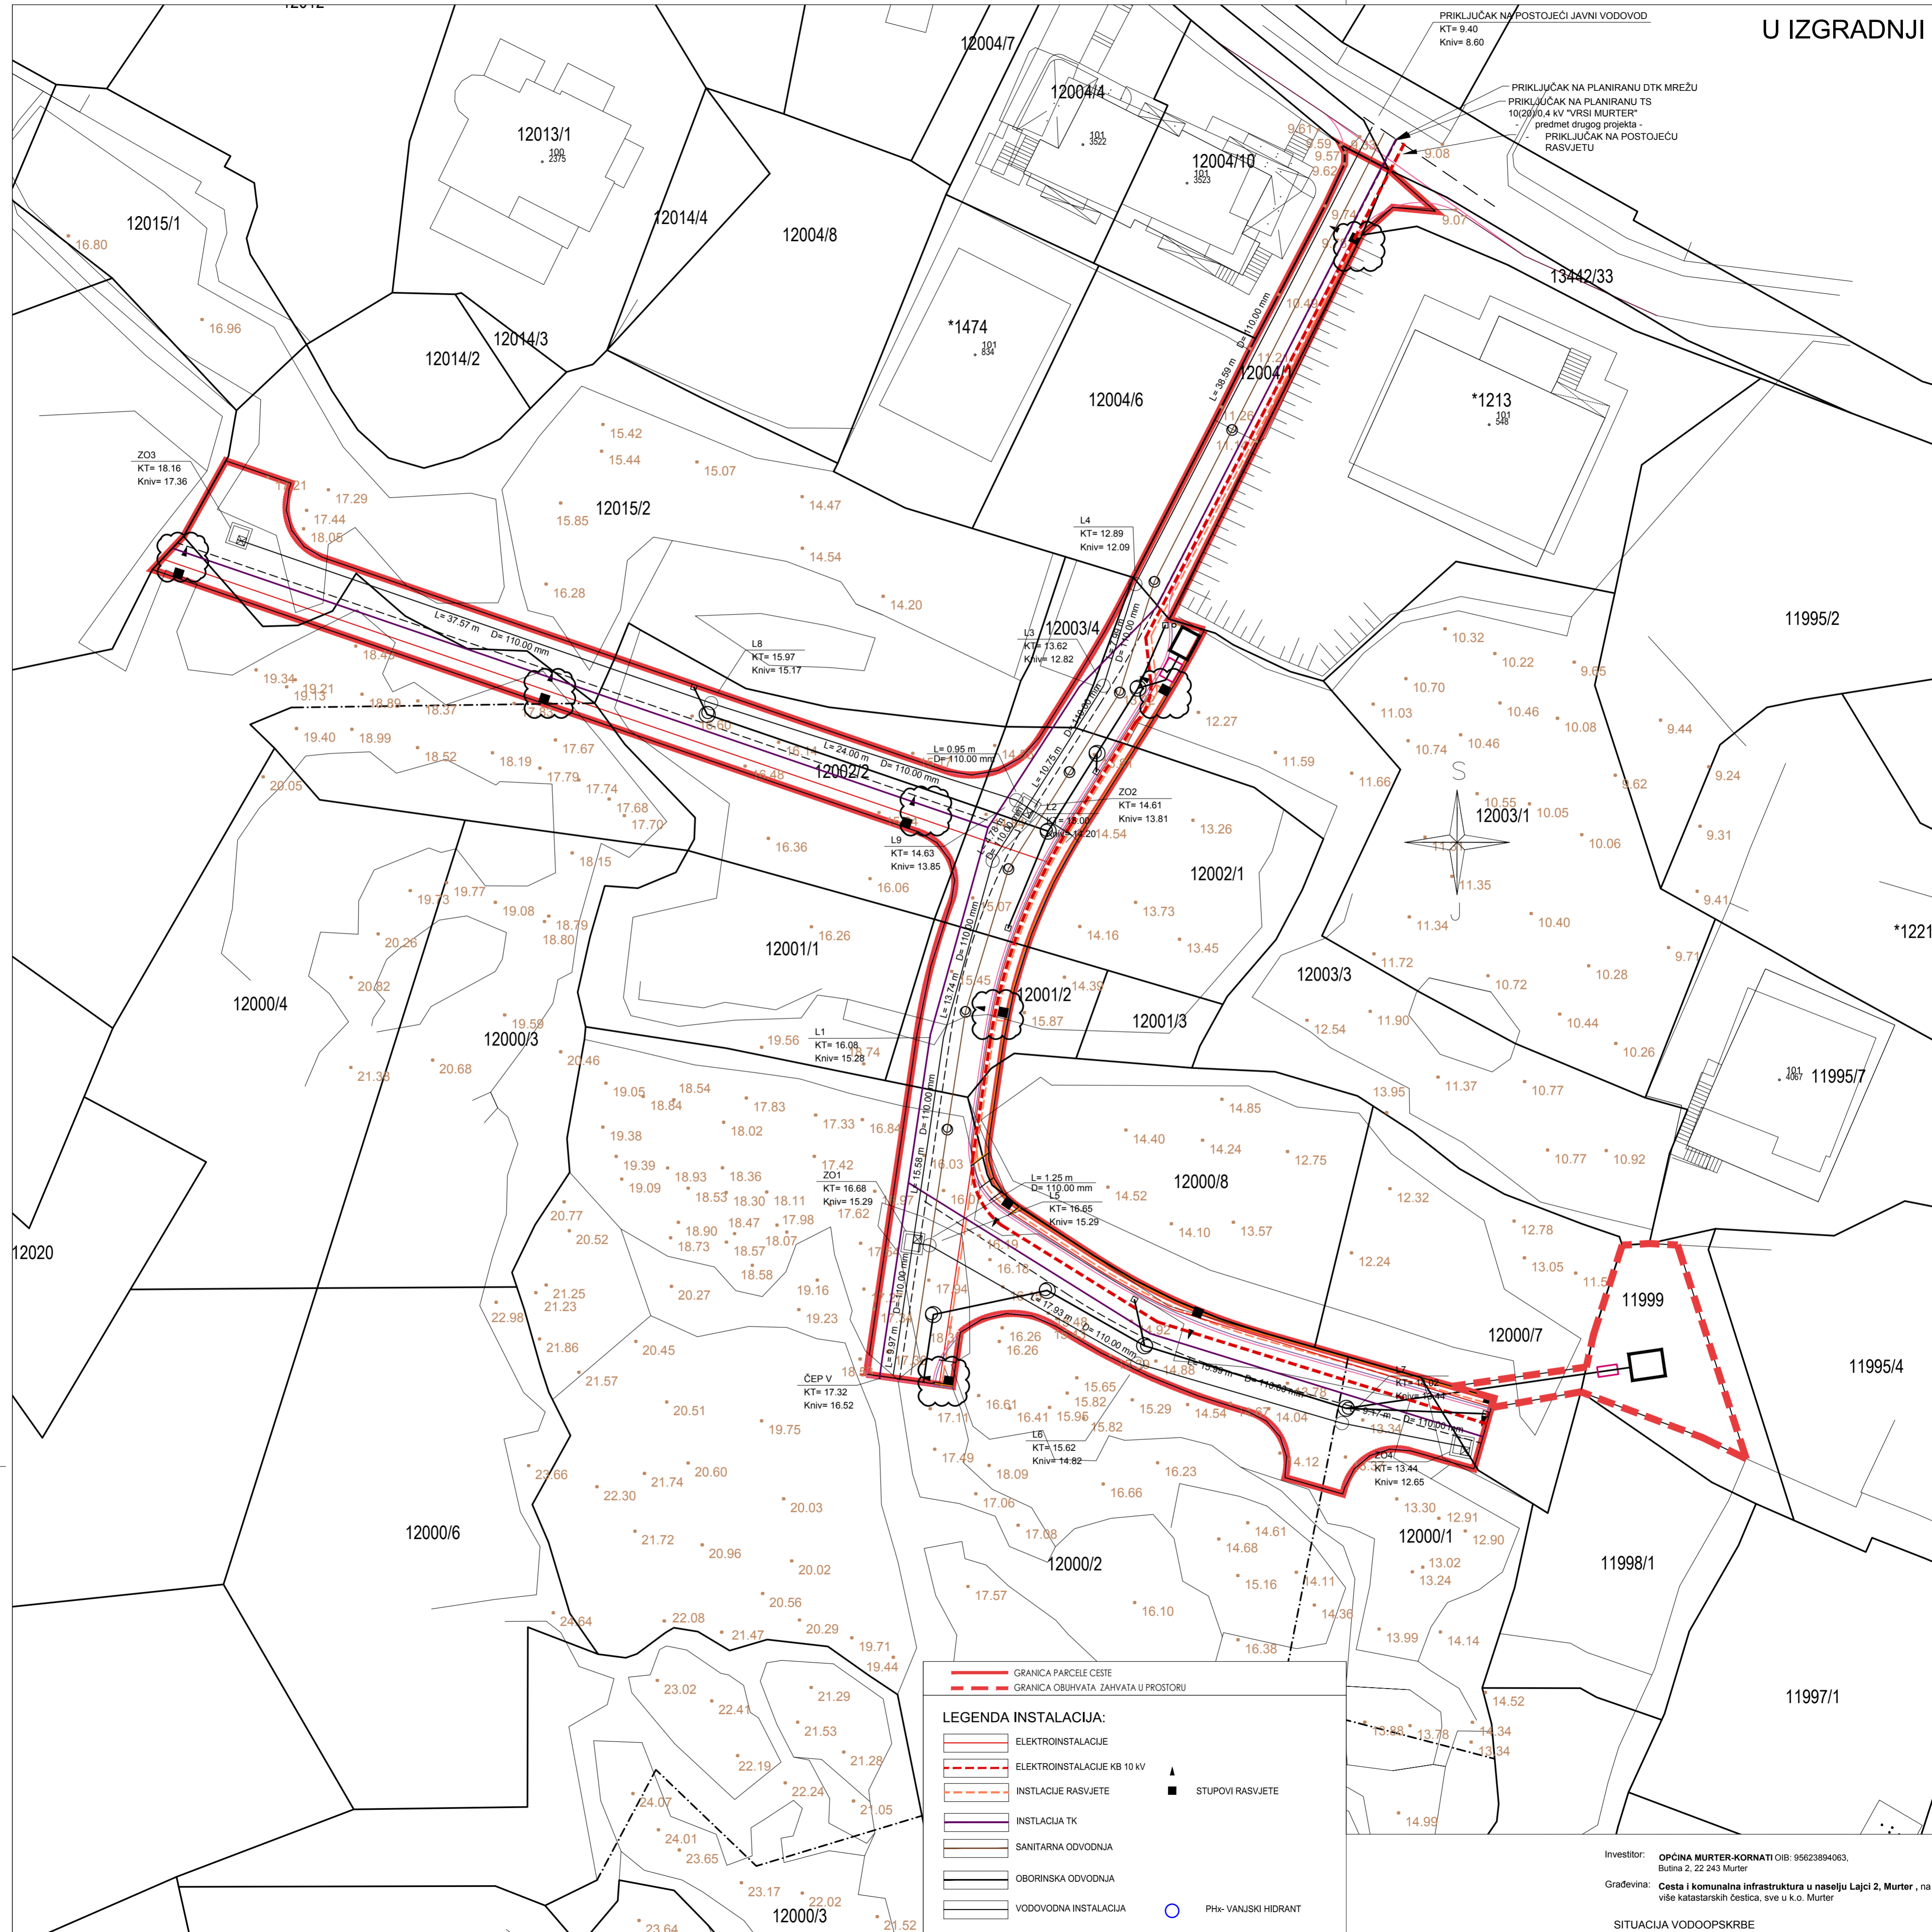

GRANICA PARCELE CESTE
 GRANICA OBUHVATA ZAHVATA U PROSTORU

LEGENDA INSTALACIJA:

ELEKTROINSTALACIJE
 ELEKTROINSTALACIJE KB 10 kV
 INSTALACIJE RASVJETE
 INSTALACIJA TK
 SANITARNA ODVODNJA
 OBORINSKA ODVODNJA
 VODOVODNA INSTALACIJA

STUPOVI RASVJETE
 PHx- VANJSKI HIDRANT

Investitor: **OPĆINA MURTER-KORNATI** OIB: 95623894063,
Butina 2, 22 243 Murter

Građevina: **Cesta i komunalna infrastruktura u naselju Lajci 2, Murter**, na
više katastarskih čestica, sve u k.o. Murter

SITUACIJA VODOOPSKRBE