


U IZGRADNJI

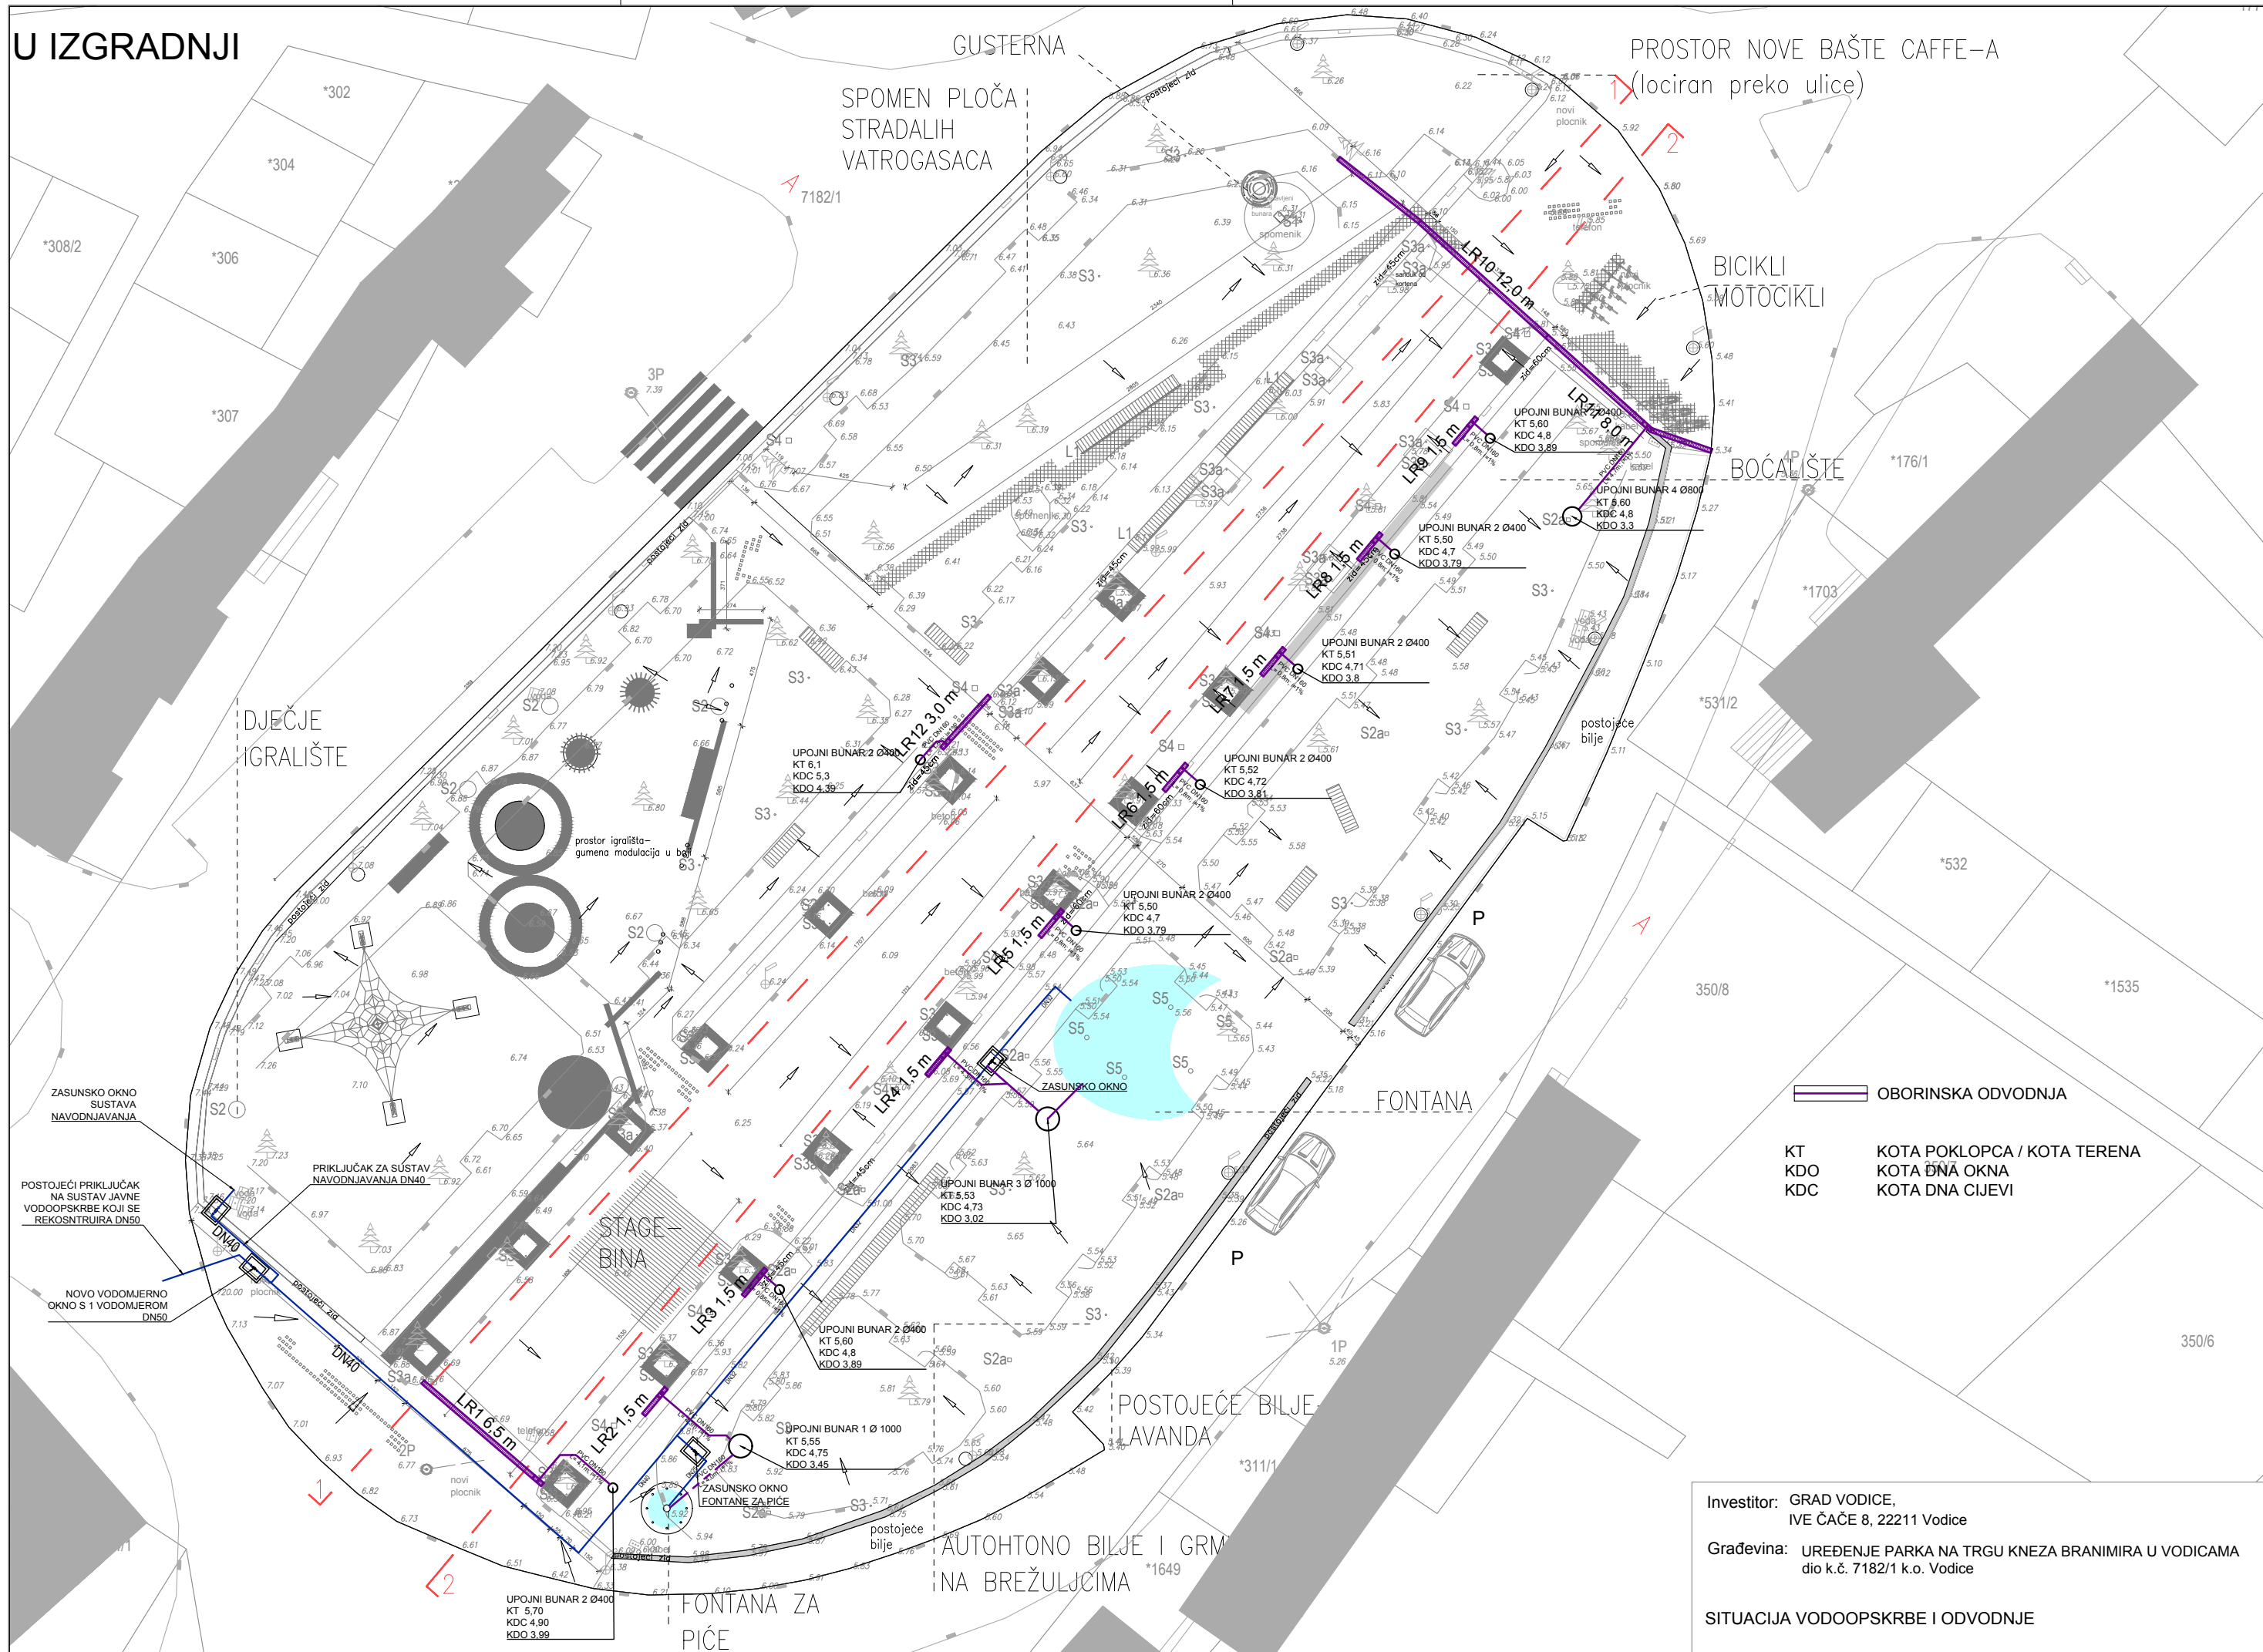

Investitor: GRAD VODICE,
IVE ČAČE 8, 22211 Vodice

Građevina: UREĐENJE PARKA NA TRGU KNEZA BRANIMIRA U VODICAMA
dio k.č. 7182/1 k.o. Vodice

SITUACIJA VODOOPSKRBE I ODVODNJE